

COMUNE DI CASTELLUCCIO VALMAGGIORE

FOGGIA

PROGRAMMA DI FABBRICAZIONE

VARIANTE N. 2

IL SINDACO

(DOTT. ANTONINO POMPA)

IL PROGETTISTA

(DOTT. ING. LUIGI CECALÀ)

Luigi Ceca
C. 103
R. 103
R. 103

FOGGIA LI. 29-6-78

tav. n. 2

NUOVO ASSETTO DEL
CENTRO URBANO

rapp. 1:2 000

P. F. VIGENTE

STRADE EXTRAURBANE DI PROGETTO

ZONA DI DISCRETO VALORE STORICO-AMBIENTALE (ZONA A)

LIMITE DELLA ZONA A

ZONA ATTUALE (ZONA B)

ZONE DI COMPLETAMENTO (ZONE B)

ZONE DI ESPANSIONE (ZONE C)

ZONA PER ATTREZZATURE TURISTICHE

ZONA ARTIGIANALE (ZONA D)

ZONA AGRICOLA (ZONA E), DA INTENDERSI ESTESA
A TUTTO IL TERRITORIO COMUNALE

VERDE AGRICOLO DI RISPETTO

VERDE PER ATTREZZATURE SPORTIVE

ZONA CIMITERIALE

AREE PER ATTREZZATURE PUBBLICHE	↑	EDIFICI PER IL CULTO
	○	SCUOLE MATERNE E DELL'OBBLIGO
ESISTENTI	○	SERBATOIO ACQUEDOTTO
	○	CABINA ELETTRICA
DI PROGETTO	○	CONSORZIO AGRARIO
	○	SEDE MUNICIPALE
	○	MACELLO COMUNALE
	○	UNITA' SANITARIA LOCALE

----- LIMITE AREA INTERESSATA DALLA VARIANTE APPROVATA
CON D.R. 2117 DEL 15-9-77

B ZONA DI COMPLETAMENTO

C ZONA DI ESPANSIONE

C_p ZONA DI ESPANSIONE PREFERENZIALE R.E.E.P.

C_m ZONA DI ESPANSIONE A DESTINAZIONE MISTA

VARIANTE N. 2 AL P. F.

----- LIMITE AREA INTERESSATA DALLA VARIANTE

B ZONA DI COMPLETAMENTO

C_p ZONA DI ESPANSIONE PREFERENZIALE P.E.E.P.

VERDE PUBBLICO

VERDE AGRICOLO DI RISPETTO





strada comunale biccari - castelluccio

strada comunale della difesa

strada comunale delle case

strada comunale della

C

B

B

C

C

B

C


C

C

M

M

strada comunale della difesa

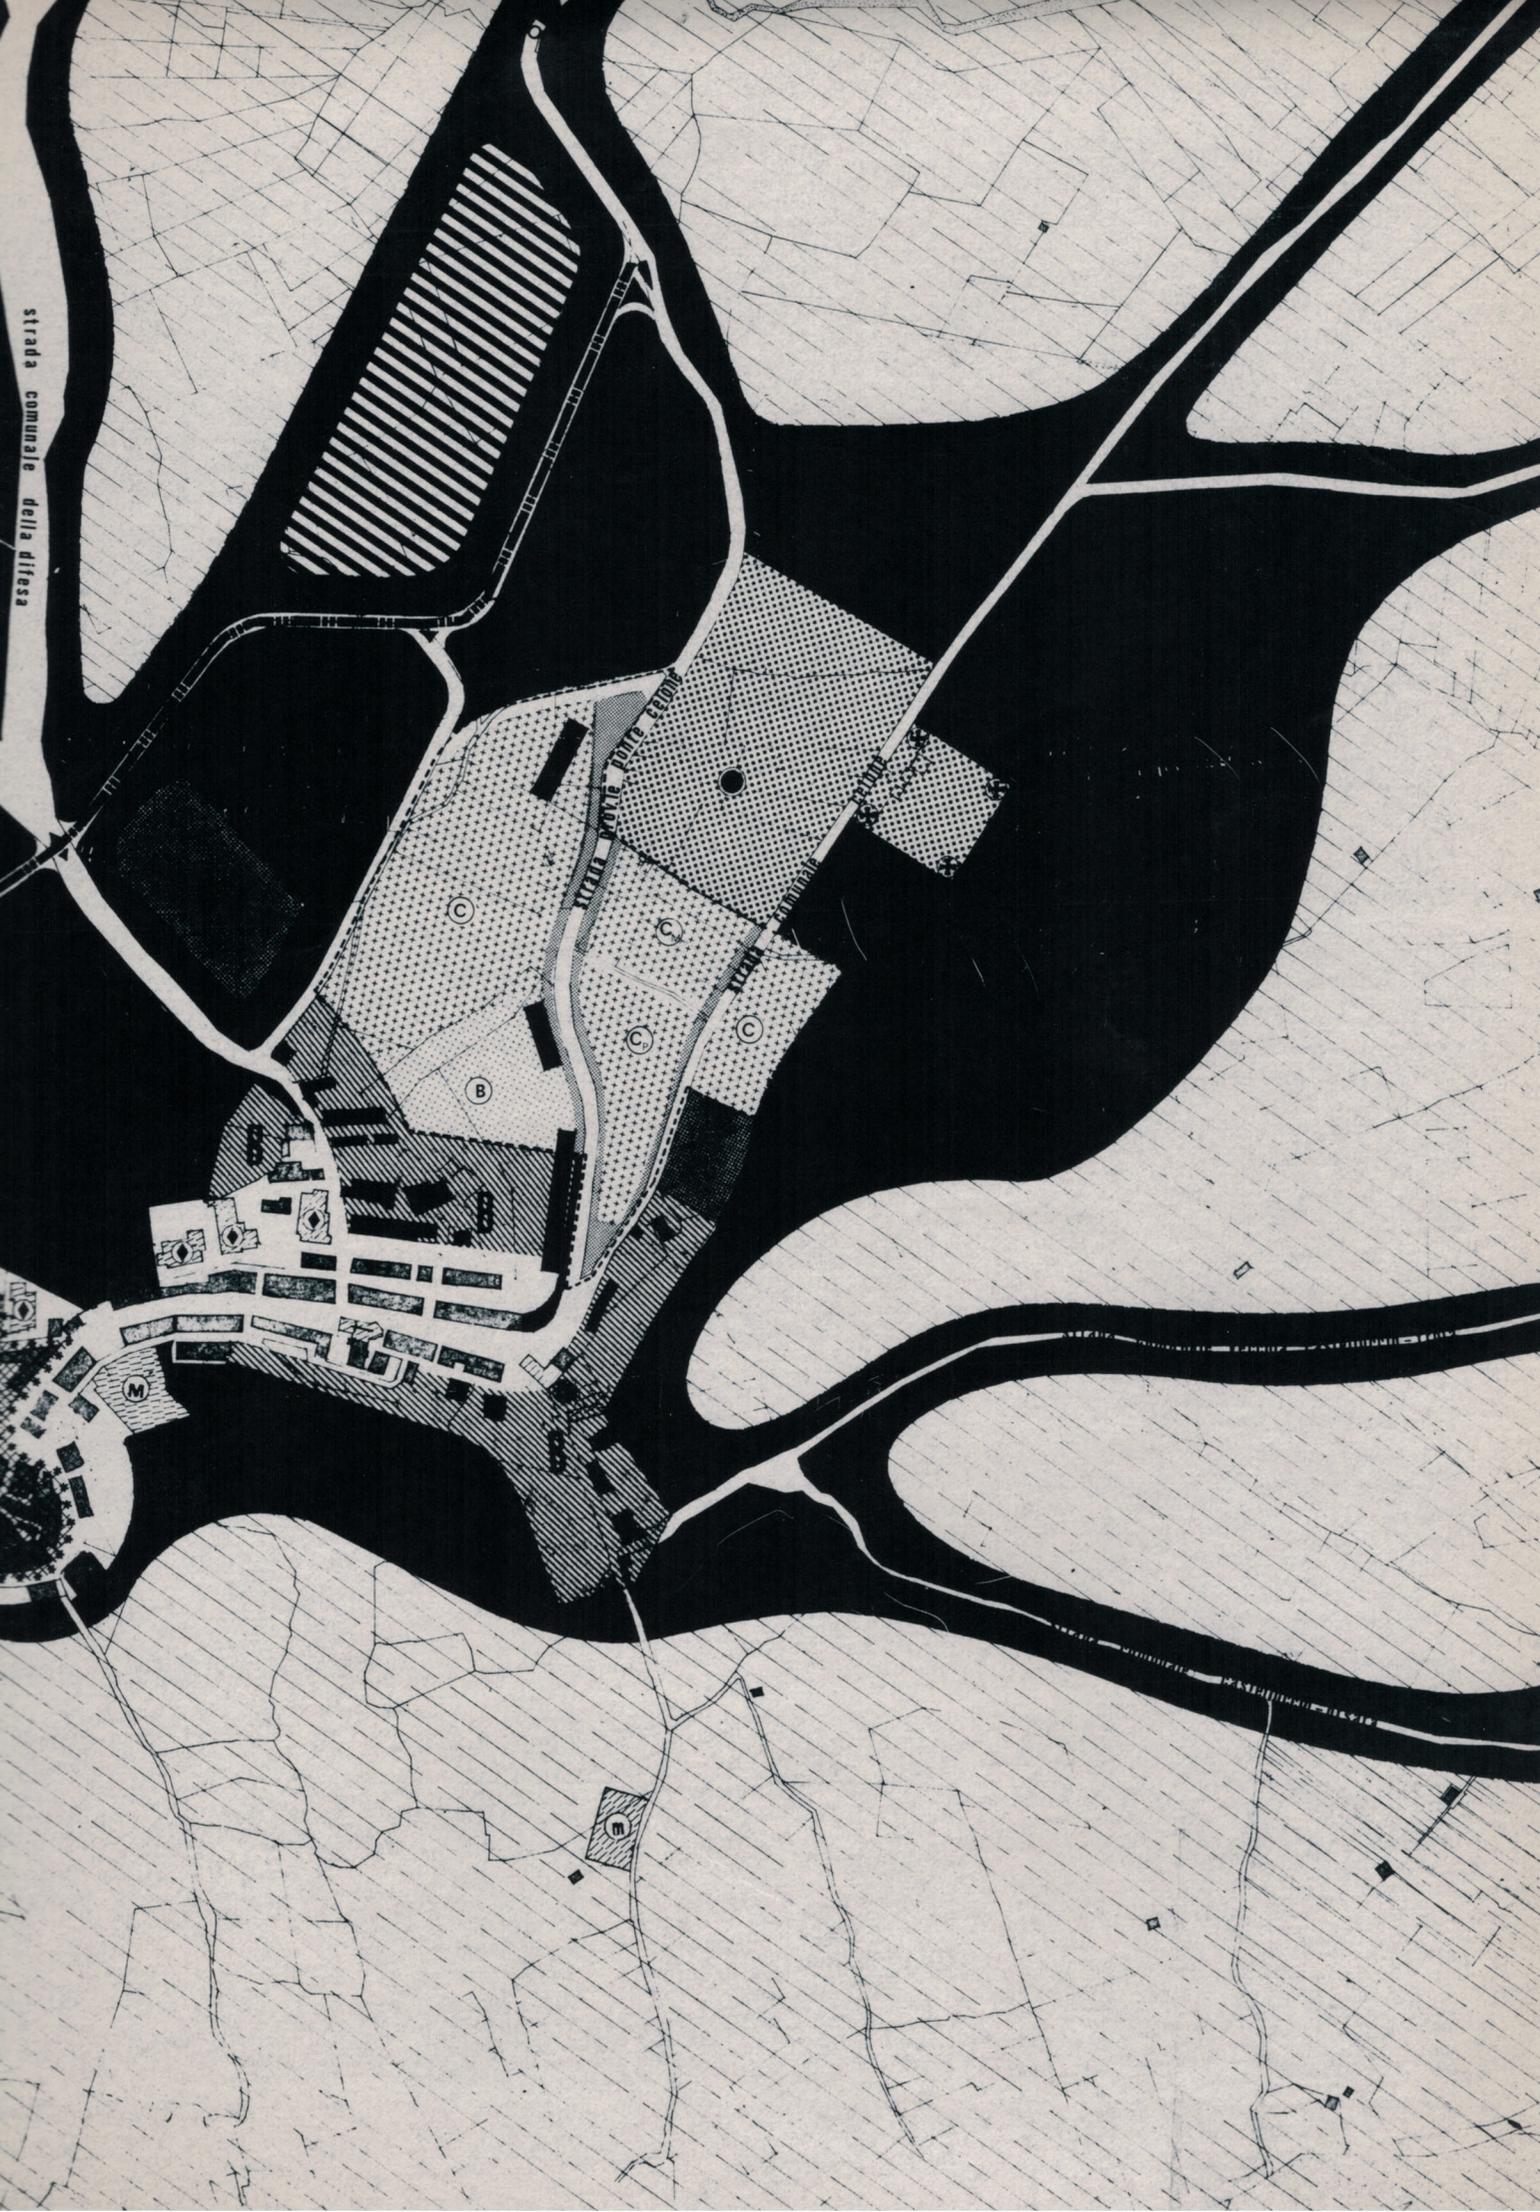

strada comunale della difesa

strada comunale della difesa

C

C

C

B

M

E